


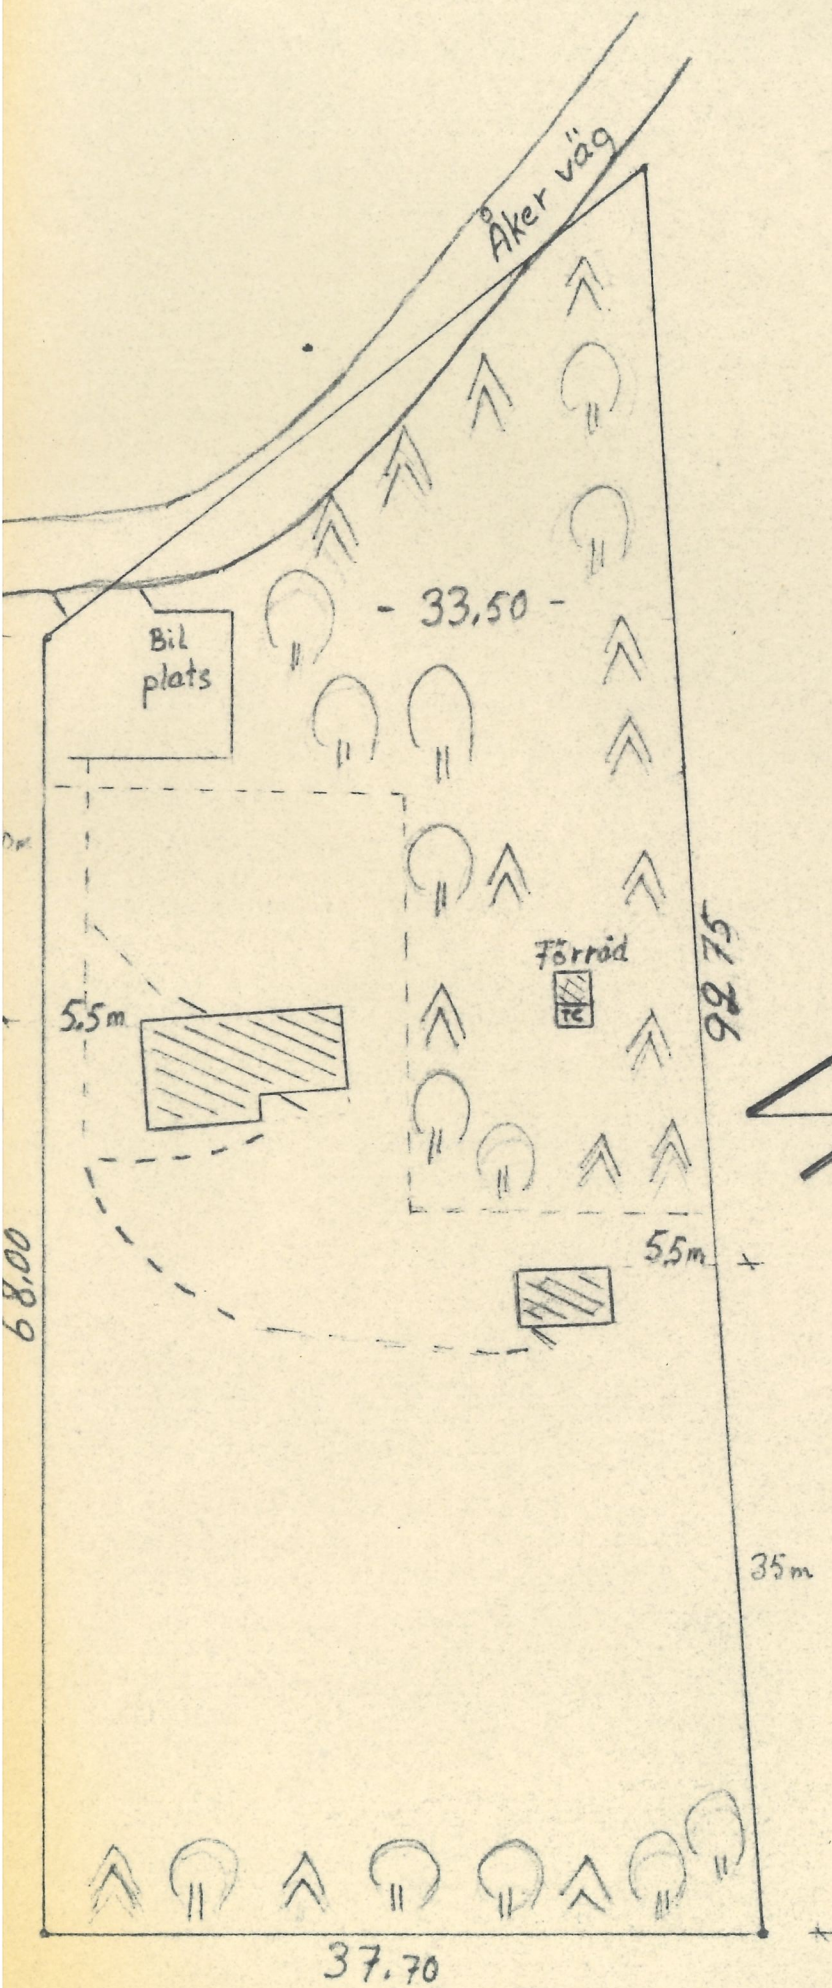


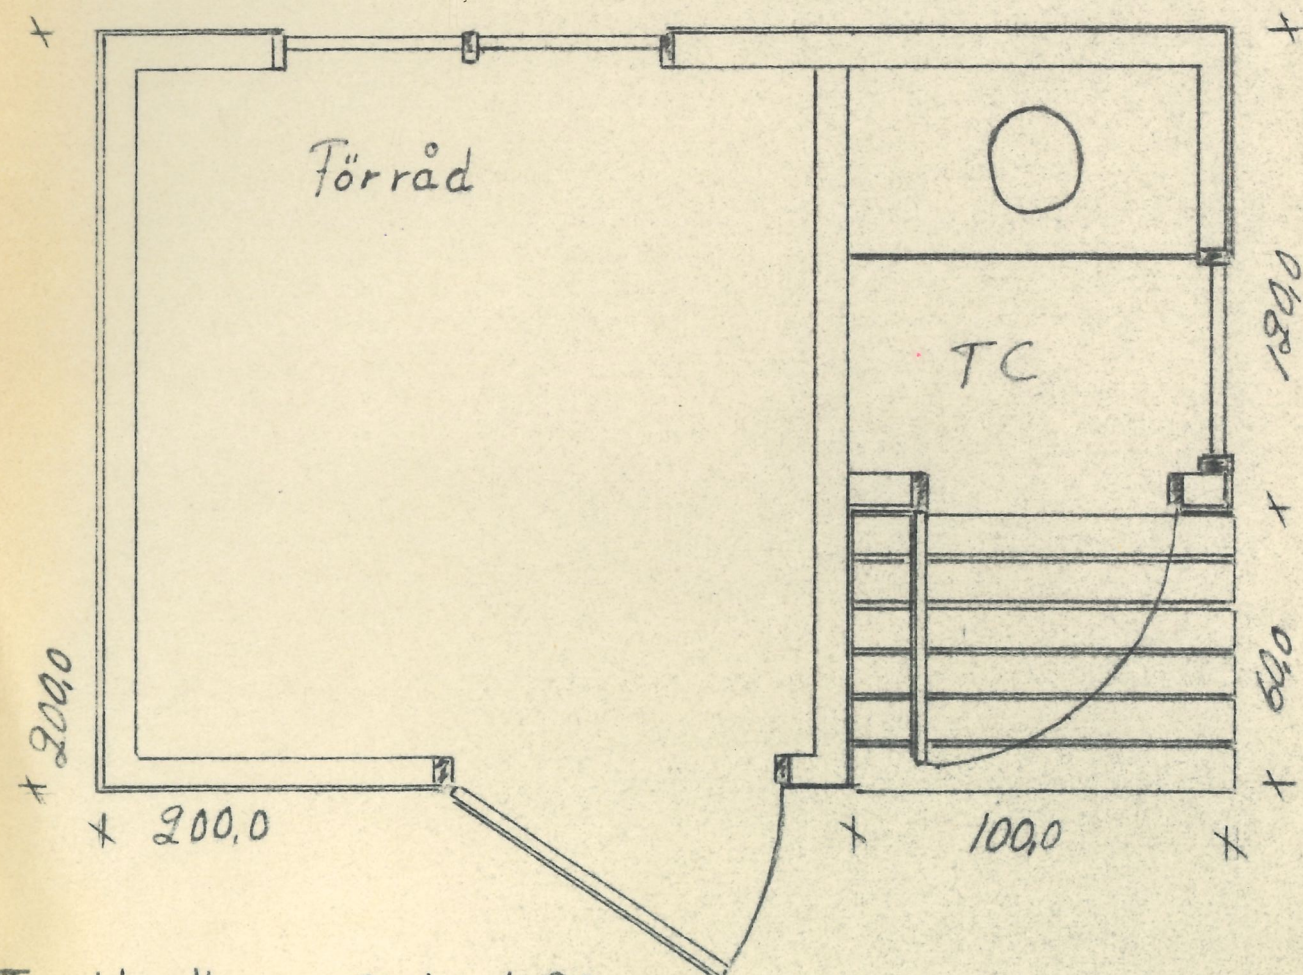


Situations plan
Jomala k:n Södersunda
Anita Bergström
Sunnan torpet
Skala 1: 400
Dat 16-5-74 Rit L. Häggblom

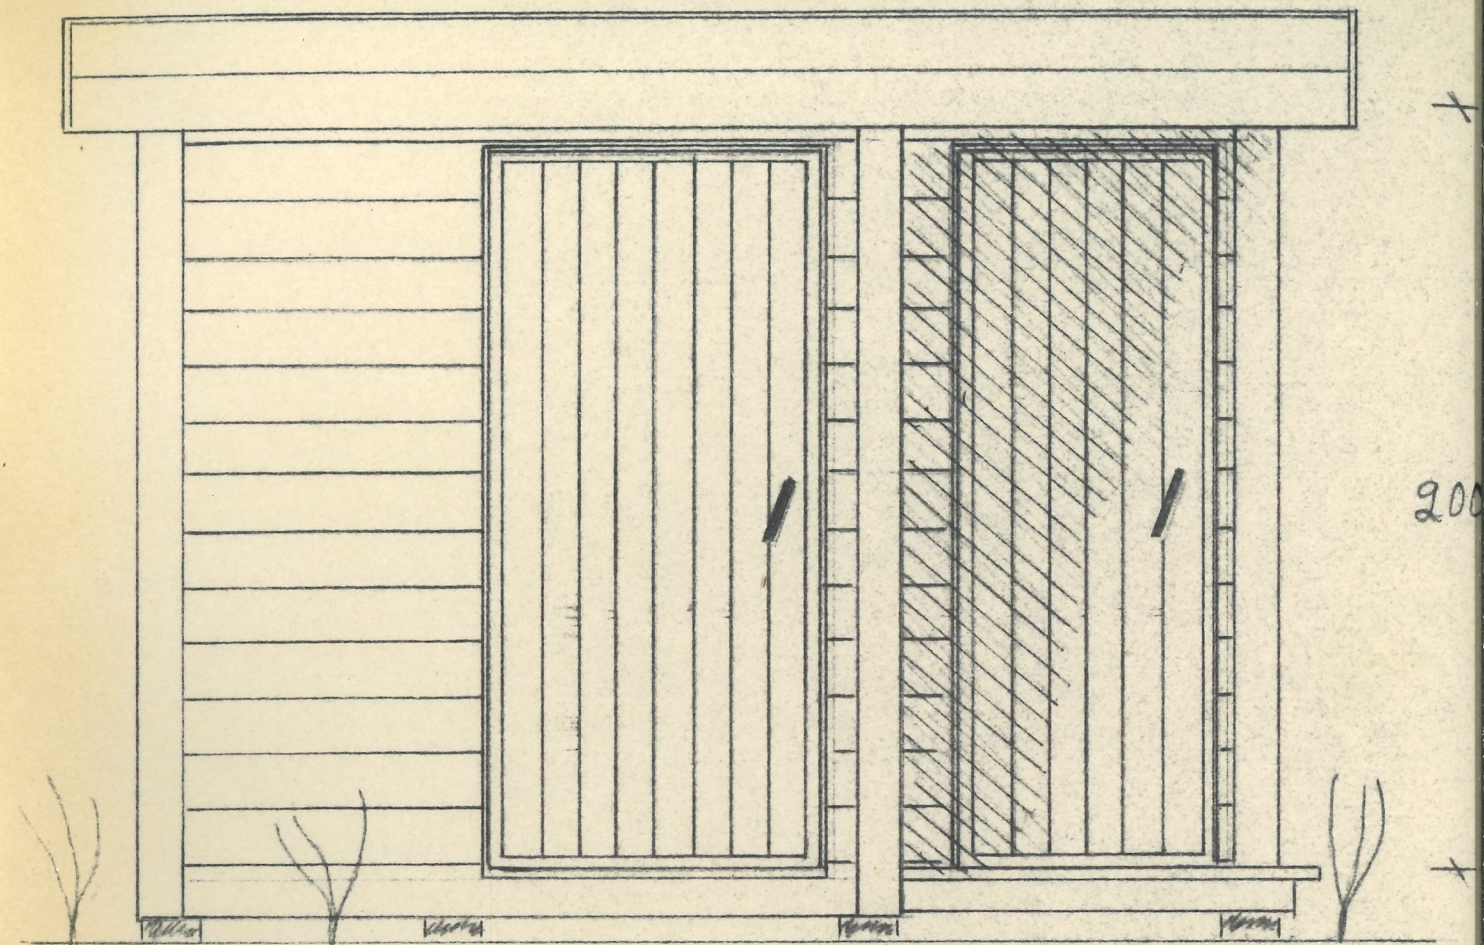


Förråd - Torr klosett Skala 1:20

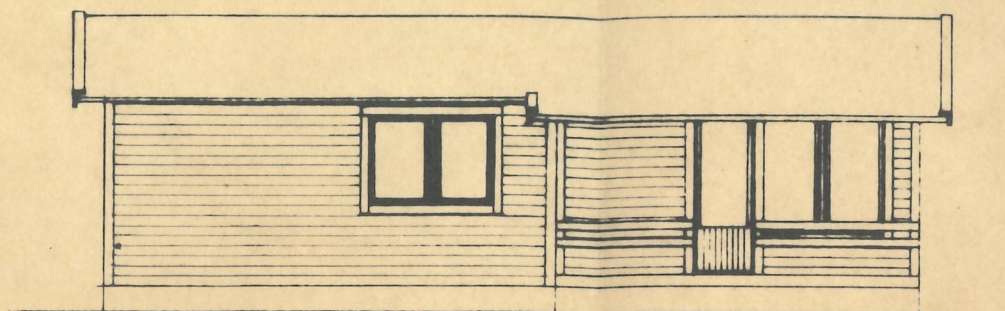


FASAD

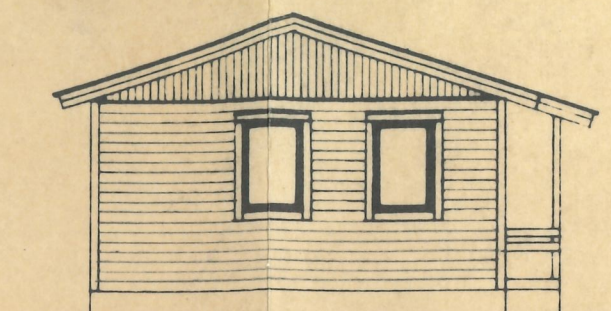


FASAD

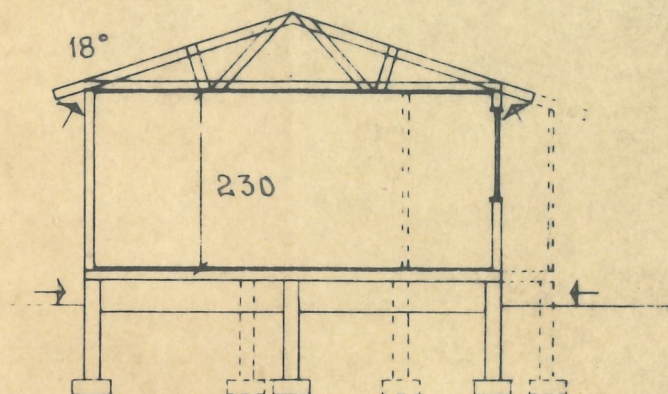


SEKTION

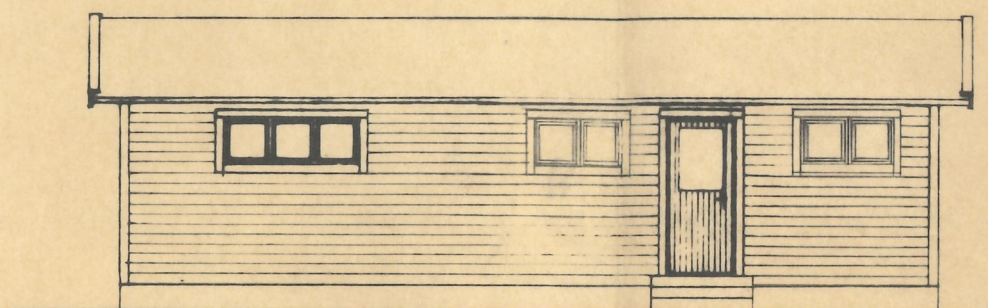


FASAD

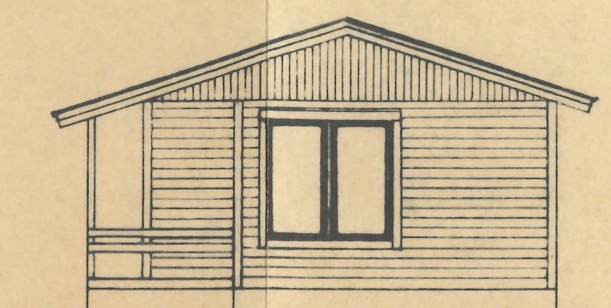

FASAD

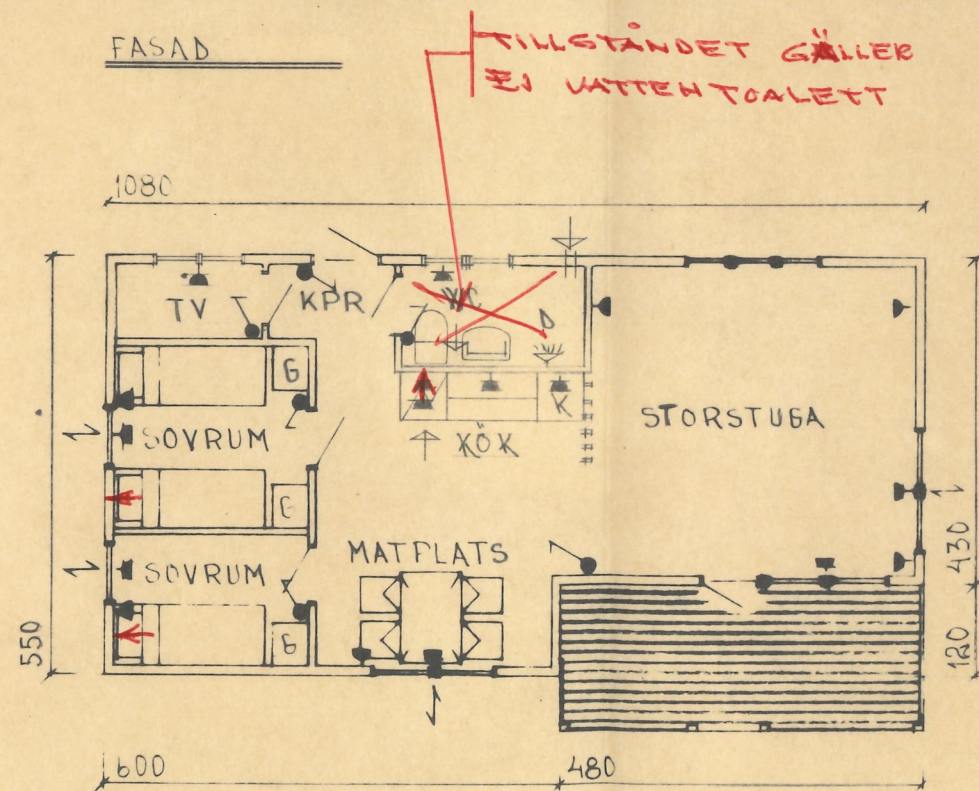

PLAN

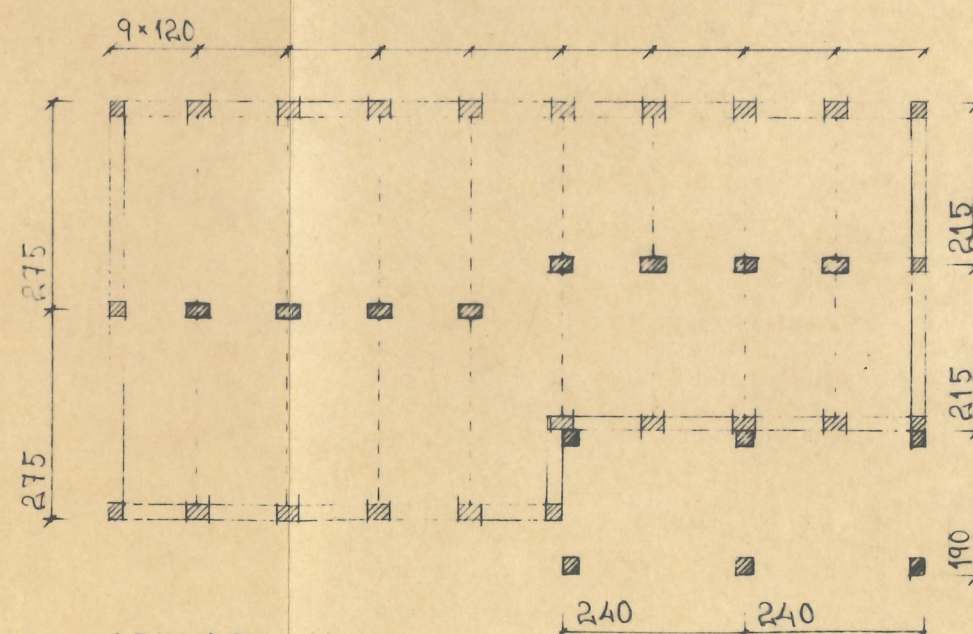

GRUNDPLAN










*Godkänd den 3.7.74
Byggnadsnämnden Jomala*

NYBYGGNAD AV FRITIDSHUS Å JOMALA K:11
ÅLAND ~ ANITA BERGSTRÖM

FASADER
SEKTION
PLAN
GRUNDPLAN

Värsås-Stugan AB
LUNDSBRUNN

SKALA 1:100
DAT. 74-03-27
RIT. BG-TCL
NR. 74110

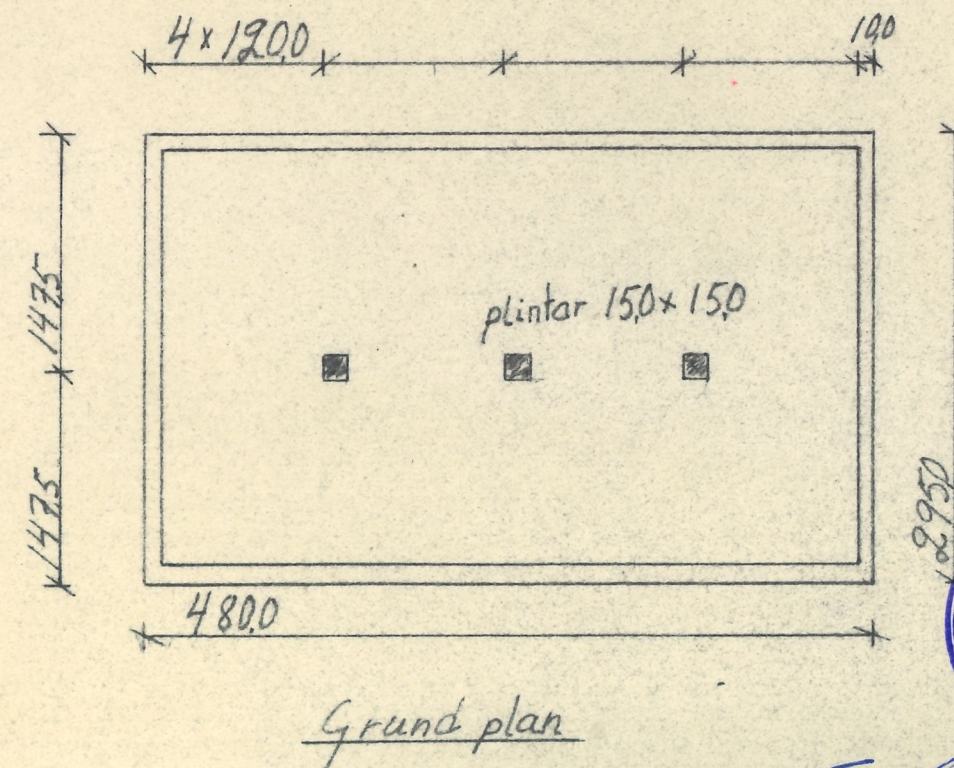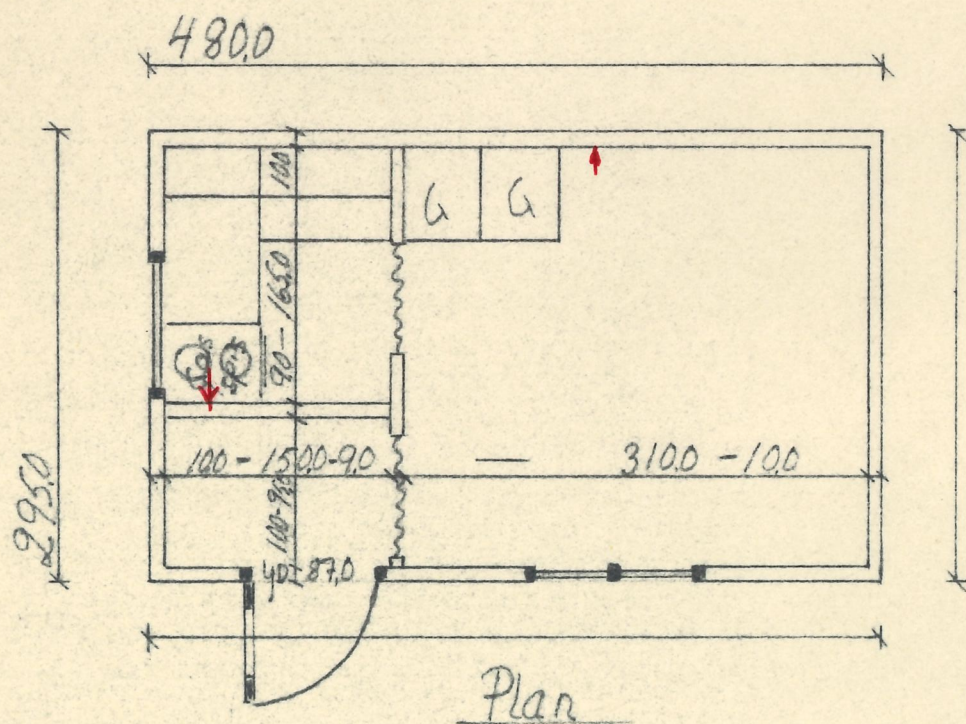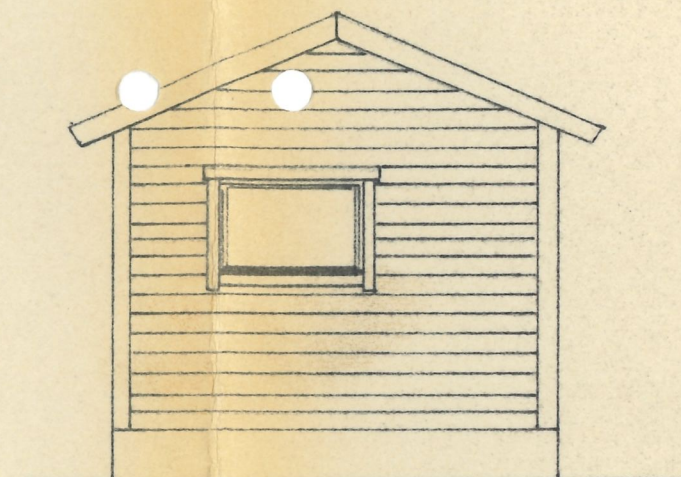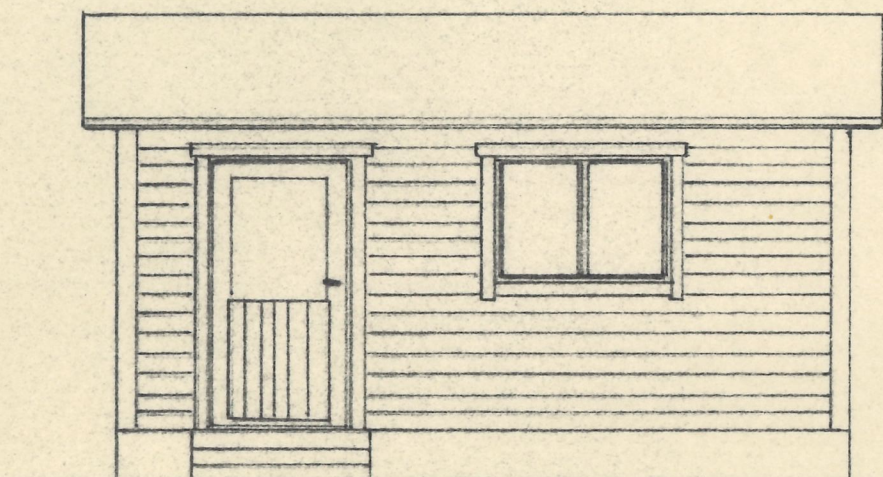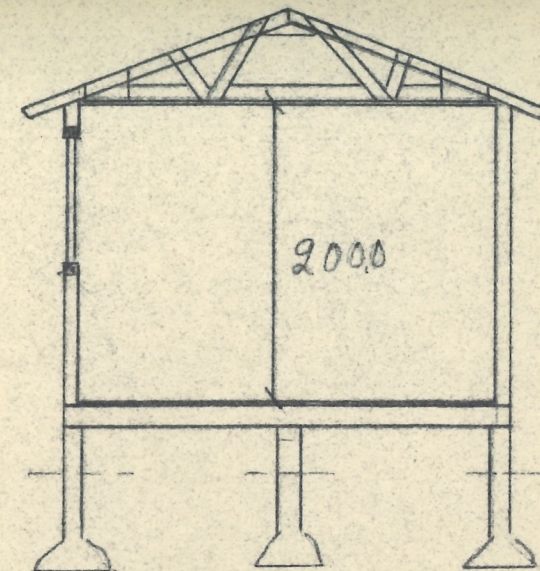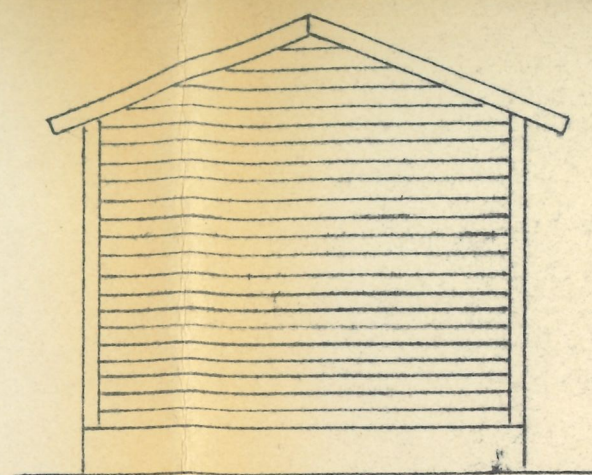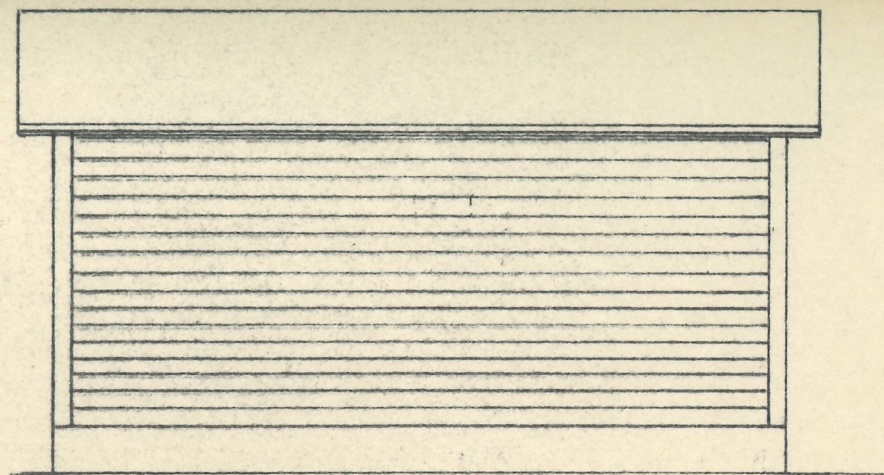

Gäststuga Jomala k:n Södersunda
Anita Bergström
Fasader Skala 1:50
Sektion Dat 16-5-74
Plan Rit L Häggblom
Grundplan



Gothenburg den 3. 7. 77