

SEKTION A-A


År 2009 den 20 juni under § 113
granskad och fastställt till efteråttest enligt särskilt
meddelat byggnadslov.
intygar: *Carina Nordberg, sekr.*

MARIEHAMNS STADS
BYGGNADSINSPEKTION

Rev.	Datum:	Åtgärd:	Sign.
	Byggnadsplats: ÖSTERBACKA KV. 5, TOMT 4	Ritningstyp: HUVUDRITNING	
	Byggnadsobjekt och adress: BOSTADSHUS ROBERT EKLUND ÅRSRINGEN 20 22100 MARIEHAMN	Innehåll: PLANRITNING SEKTION	
	SEFFER byggkonsult Idrottsgatan 4, 22100 Mariehamn, tel: 0457 522 1792	Skala: 1:100	
		RITN. NR <i>2</i>	<i>Carina Nordberg</i>
		Mariehamn 2009-08-22	


PLAN ÖVRE VÅNING

A ←

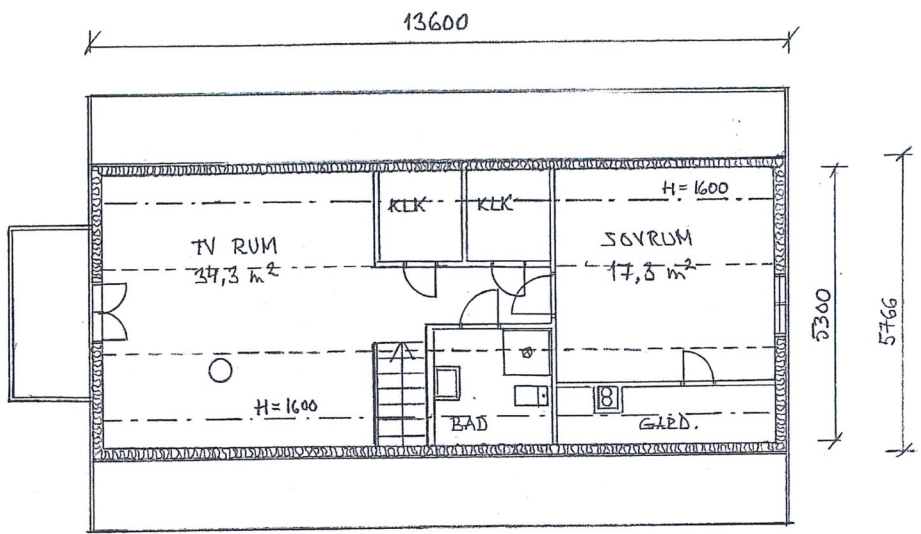

A ←



SEKTION A-A

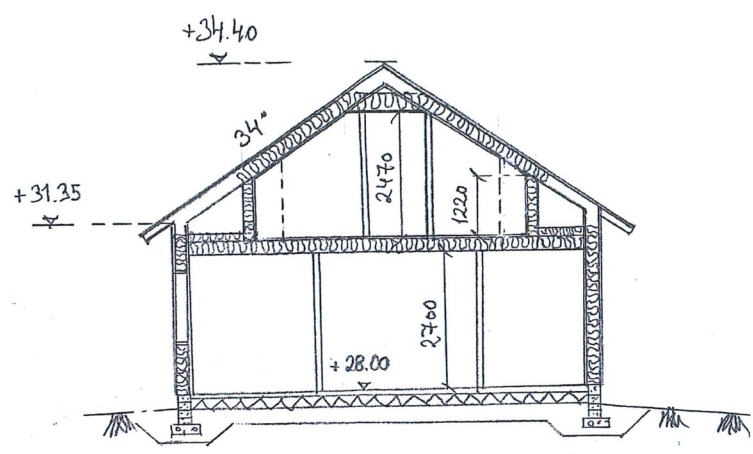

År 2015 den 12 mars under § 29
granskad och fastställt till efterrättelse enligt särskilt
meddelat bygglov.
Intyggar: Carina Nordberg, sekr.




MARIEHAMNS STADS
BYGGNADSINSPEKTION

Rev.	Datum:	Åtgärd:	Sign.
	Byggnadsplats: ÖSTERBACKA KV. 5, TOMT 4	Ritningstyp: ARBETS-RITNING	
	Byggnadsobjekt och adress: BOSTADSHUS ROBERT EKLUND ÅRSRINGEN 20 22100 MARIEHAMN	Innehåll: PLAN ÖVRE VÅNING SEKTION	
	SEFFER byggkonsult Idrottsgatan 4, 22100 Mariehamn, tel: 0457 522 1792	Skala: 1 100	
		RITN. NR 2 B	
		Mariehamn 2015-02-02	

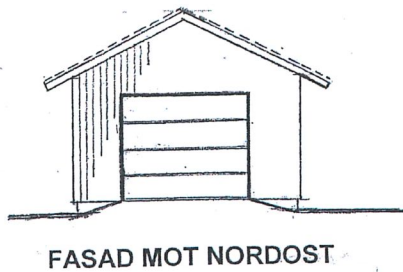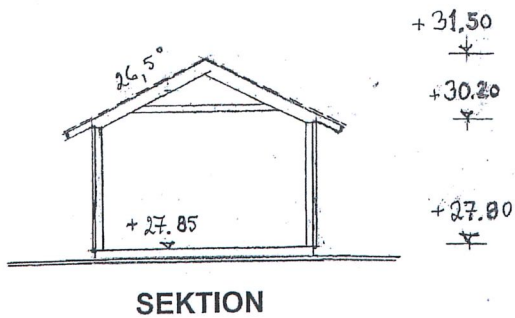


FASADMATERIAL

SOCKEL: PUTS
 VÄGGAR: STÅENDE TRÄPANEL
 YTTERTAK: TAKTEGEL

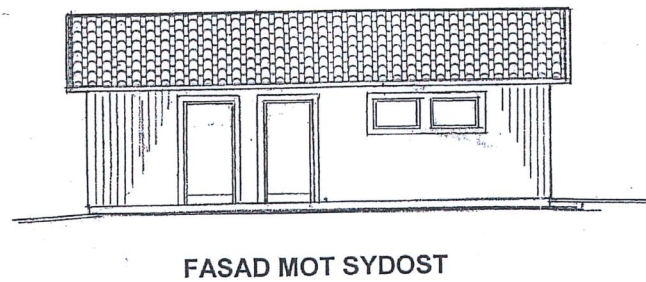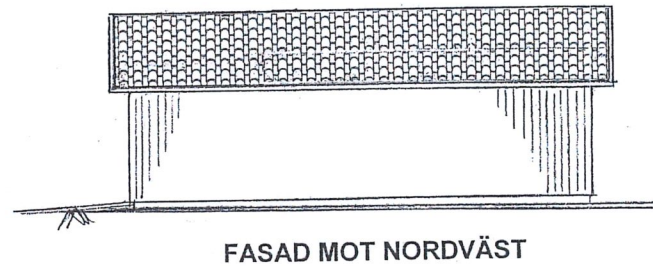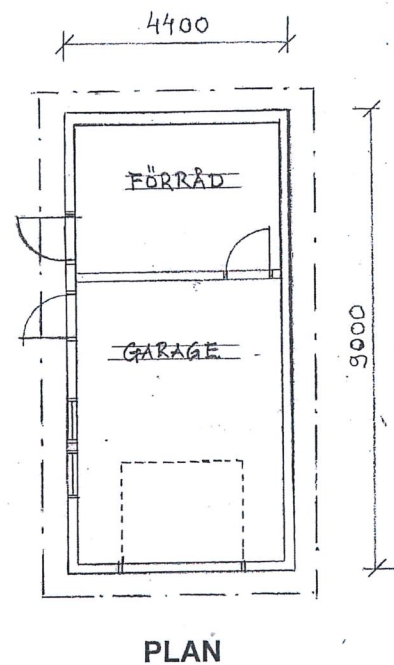

År 2009 den 26 juni under § 113
 granskad och fastställt till eftermätelse enligt särskilt
 meddelat byggnadslov.
 Intygar: 
 Carina Nordberg, sekr.

MARIEHAMNS STADS
 BYGGNADSINSPEKTION

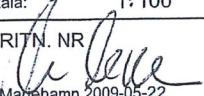Rev.	Datum:	Åtgärd:	Sign.
Byggnadsplats: ÖSTERBACKA KV. 5, TOMT 4		Ritningstyp: HUVUDRITNING	
Byggnadsobjekt och adress: BOSTADSHUS ROBERT EKLUND ÅRSRINGEN 20 22100 MARIEHAMN		Innehåll: GARAGE PLAN, FASADER	
SEFFER byggkonsult Idrottsgatan 4, 22100 Mariehamn, tel: 0457 522 1792		Skala: 1:100	RITN. NR 4
		 Mariehamn 2009-05-22	